


LIBIŠANY ÚZEMNÍ PLÁN

úplné znění ÚP po vydání Změny č. 1

I.B3a - VEŘEJNÁ INFRASTRUKTURA - ENERGETIKA, DOPRAVA

GRAFICKÁ ČÁST - M 1 : 5 000

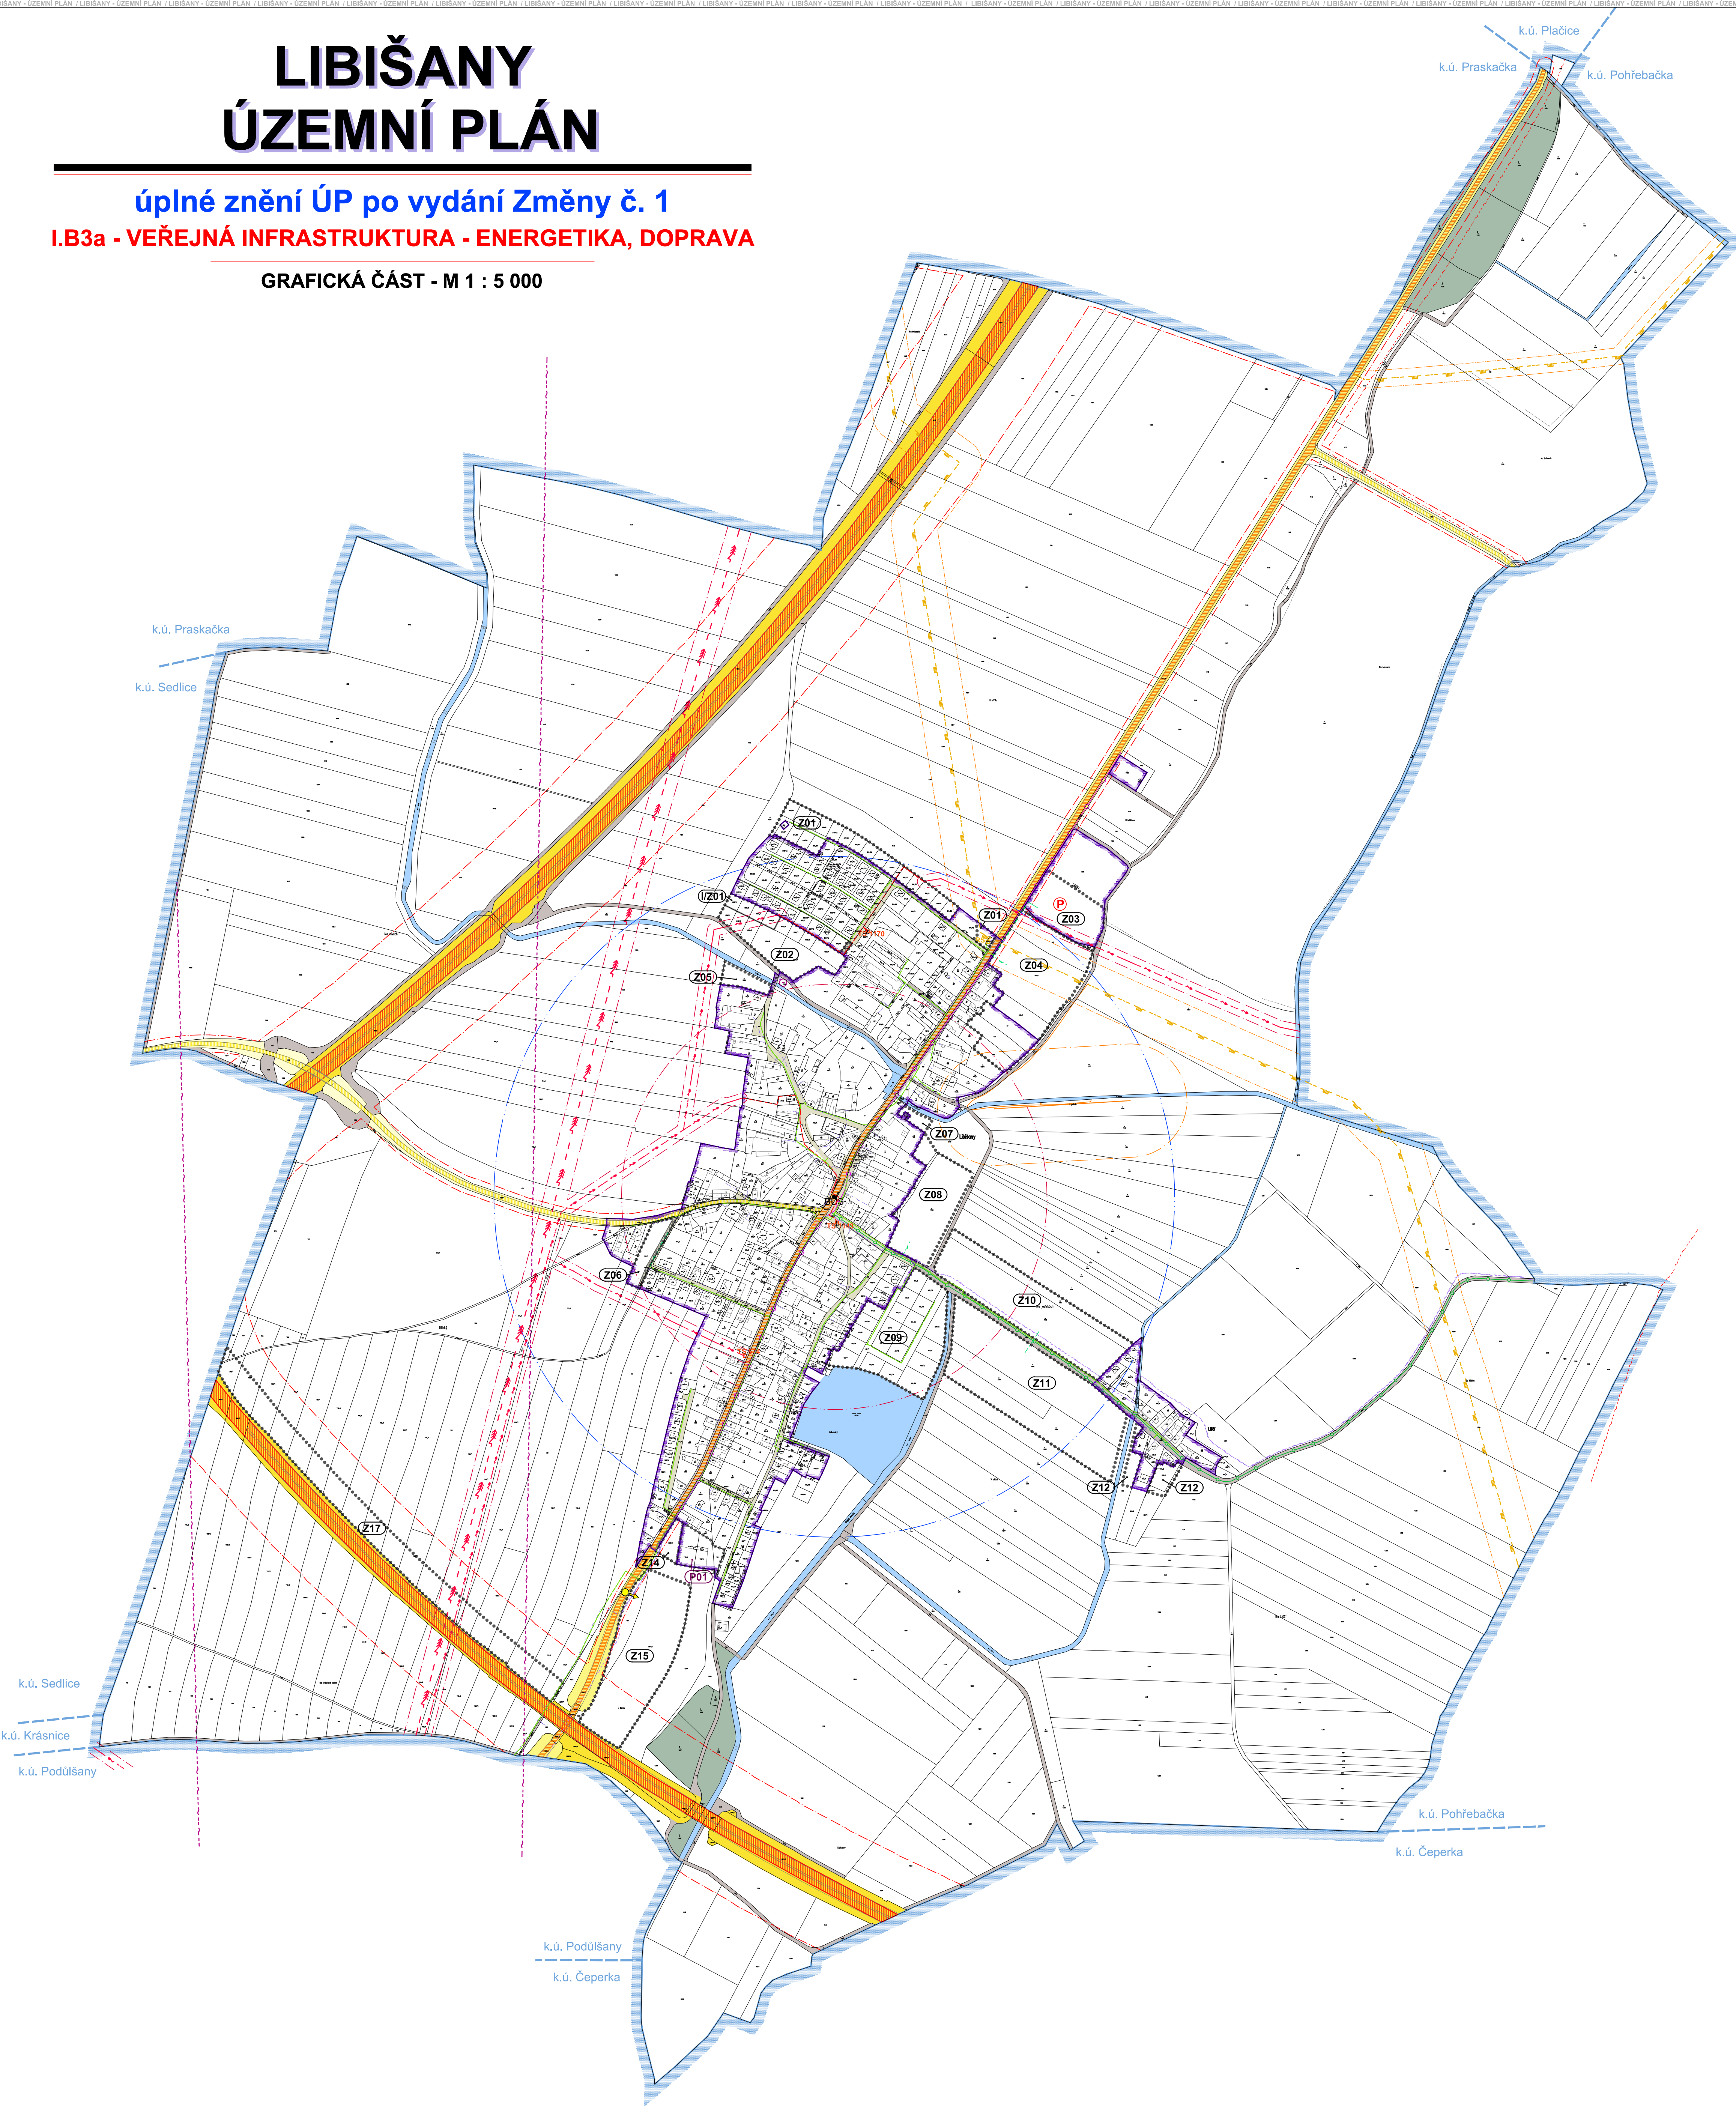

LEGENDA:

stav	návrh	
		hranice řešeného území
		hranice zastavěného území k datu 25. 10. 2017
		zastavitelné plochy
		plochy přestavby

DOPRAVA

stav	návrh	
		plochy dálnice a rychlostní silnice
		dálnice, rychlostní silnice
		silnice II. třídy
		silnice III. třídy
		místní a účelové komunikace
		veřejné prostranství - uliční prostor
		stezka pro pěší a pro cyklisty, chodník / trasa pro pěší a cyklisty
		silniční ochranné pásmo
BUS •		zastávka hromadné dopravy
		izochrona dostupnosti 5/8 minut
		parkoviště
		způsob dopravního napojení

ENERGETIKA

stav	návrh	
		vysokotlaký plynovod
		regulační stanice plynu (VTL/STL)
		bezpečnostní pásmo vysokotlakých plynárenských zařízení
		středotlaký plynovod
		vedení a zařízení stanice katodové ochrany
		pásmo vlivu anody horizontálního uzemnění
		nadzemní vedení elektro VVN 110kV
		nadzemní vedení elektro VN 35 kV
		kabelové vedení elektro VN 35 kV
TS 1143		trafostanice
		ochranné pásmo vedení a zařízení elektrizační soustavy

SPOJE

stav	návrh	
		zesilovač signálu mobilního operátora (BTS)
		podzemní vedení elektronických komunikací
		radioreleové spoje

stabilizované plochy	plochy změn rozlohy plochy	
		vodní plochy a toky
		plochy lesa

		jevy informativní
		jevy schvalované

celé řešené území leží v ochranném pásmu letištního radiolokačního prostředku

ZÁZNAM O ÚČINNOSTI

Název dokumentace:	Úplné znění ÚP Libišany po vydání Změny č. 1
Správní orgán, který Změnu č. 1 ÚP vydal:	ZASTUPITELSTVO OBCE LIBIŠANY
Číslo usnesení:	č. 7/2020 ze dne 10. 12. 2020
Datum nabytí účinnosti Změny č. 1 územního plánu:	
Pořizovatel:	Magistrát města Pardubice Odbor územního plánování
Opředená osoba pořizovatele:	Ing. Kamila Zárudská pracovník odboru územního plánování
Podpis:	Otisk úředního razítka pořizovatele:



Řešené území: správní území obce Libišany - k.ú. Libišany

Objednatel : Obec Libišany	 ARCHITEKTURA • URBANISMUS REGIONÁLNÍ ÚZEMNÍ MANAGEMENT	
Pořizovatel : Magistrát města Pardubice		
Zhotovitel : Atelier "AURUM" s.r.o., Pardubice		
Zodpovědný projektant : Ing. arch. Ivana Petrá		
Zpracovatelský kolektiv : Ing. arch. Ivana Petrá Ing. arch. Jana Polpýtlková Ing. Pavel Petrá Ing. arch. Dana Suchánková	ÚPLNÉ ZNĚNÍ ÚP etapa: po vydání Změny č. 1 zakázka : 17/24 datum : 12/2020 měřítko : 1 : 5 000	
ÚZEMNÍ PLÁN LIBIŠANY 		příloha č.: I.B3a
Veř. infrastruktura - energetika, doprava		